
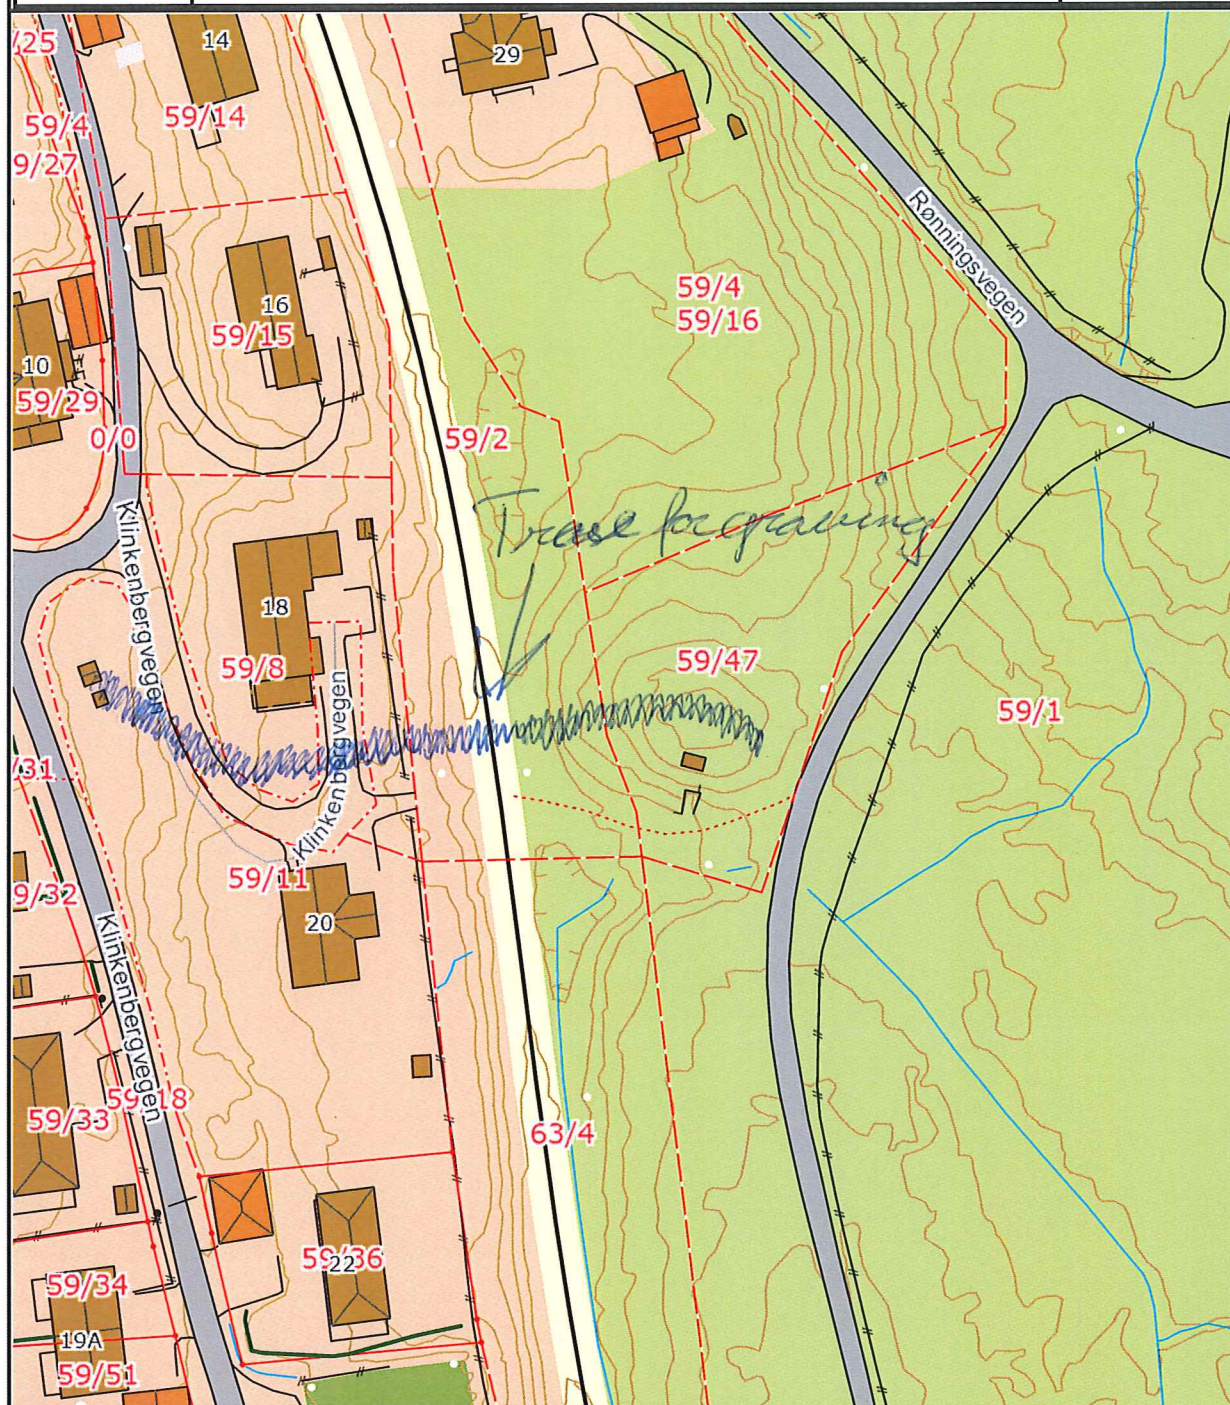
	SITUASJONSKART					
	Eiendom:	Gnr: 59	Bnr: 47	Fnr: 0		Snr: 0
	Adresse:					
Hj.haver/Fester:					Målestokk 1:1000	
SØNDRE LAND KOMMUNE	Dato: 9/1-2020 Sign:					



Det tas forbehold om at det kan forekomme feil på kartet, bla. gjelder dette eiendomsgrenser, ledninger/kabler, kummer m.m. som i forbindelse med prosjektering/anleggsarbeid må undersøkes nærmere.